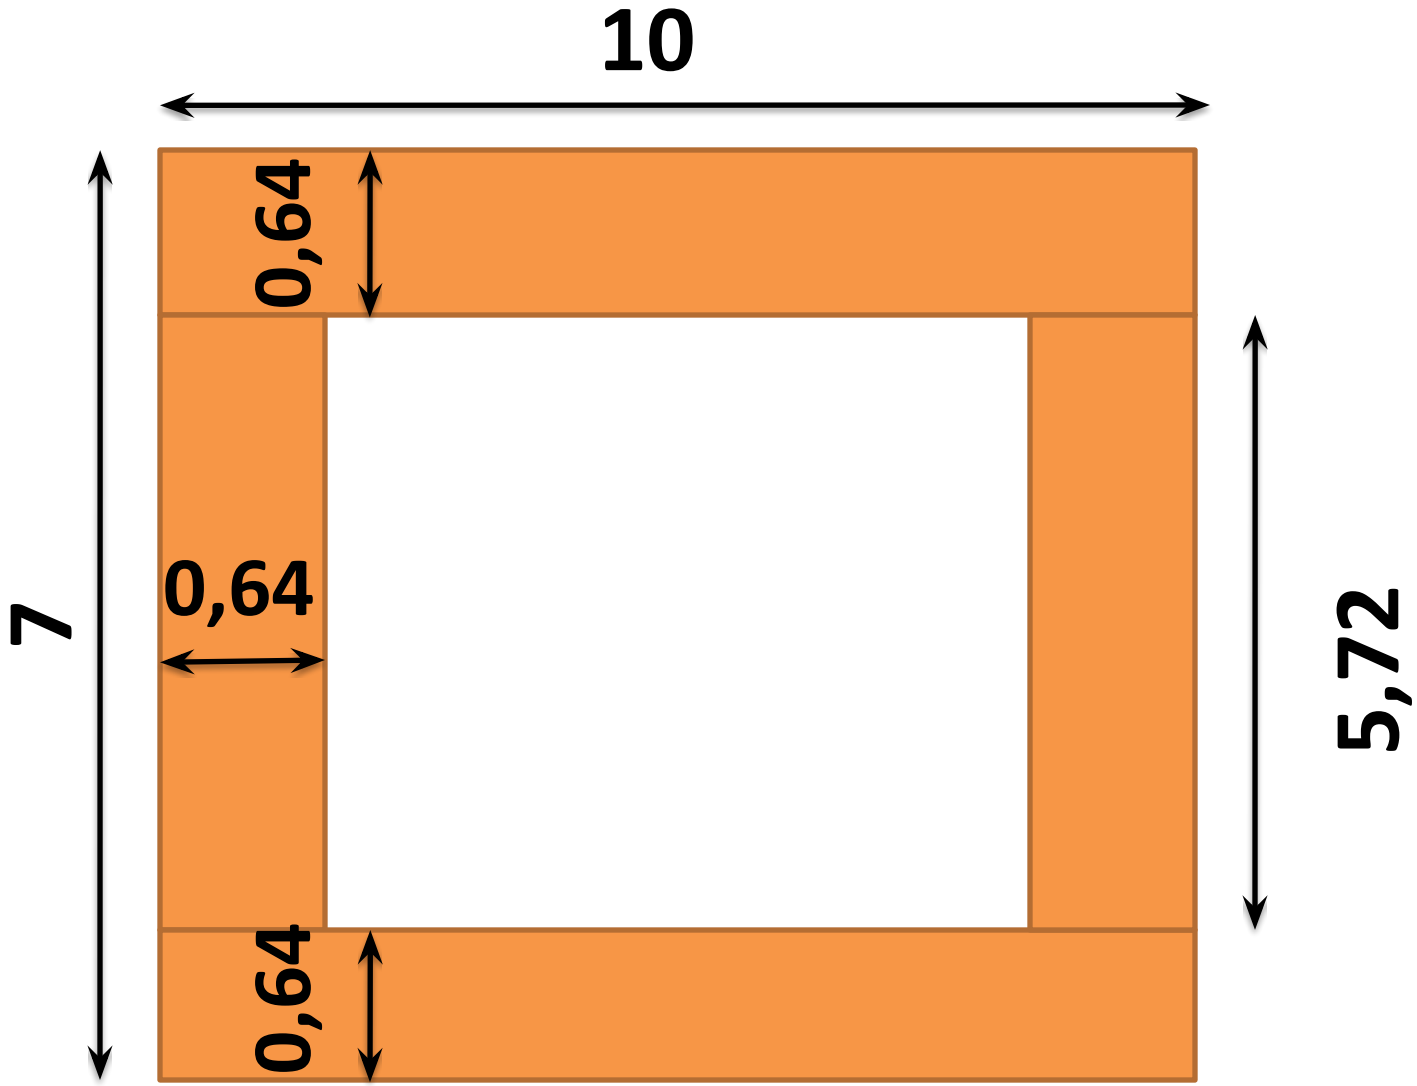Разделим наружные стены на прямоугольные участки